


PIANTA MENSA VIA MONTI

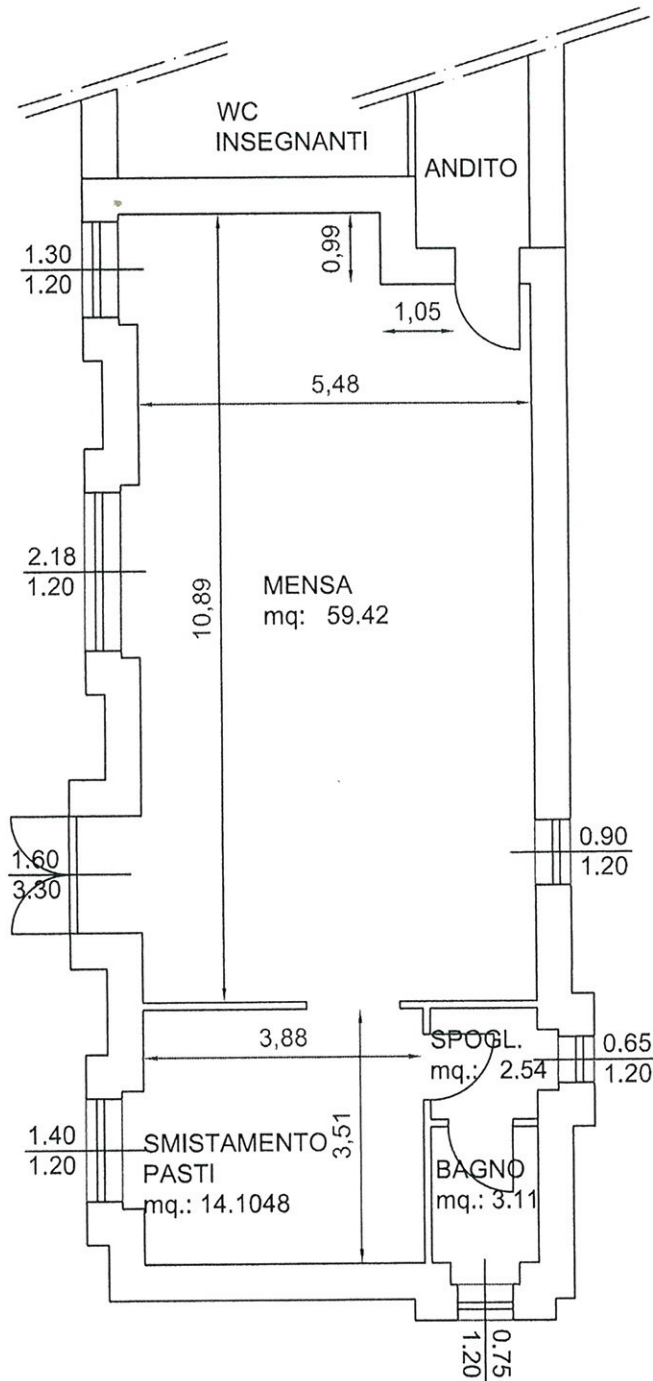

SCALA 1 : 100

ALLEGATO N° 10
CAPIROLATO SPECIALE APPALTO
SERVIZIO MENSA