

COMUNE DI DOMUSNOVAS
PROVINCIA DEL SUD SARDEGNA

**INTERVENTO DI DEMOLIZIONE
E RICOSTRUZIONE RECINZIONE PERICOLANTE
DELLA SCUOLA PRIMARIA E PER L'INFANZIA
DI VIA CAGLIARI - LATO VIA CAGLIARI**

Progetto ESECUTIVO

COMMITTENTE: Amministrazione Comunale di DOMUSNOVAS

Il RUP:

Il Sindaco: MASSIMILIANO VENTURA


Il Progettista: Ufficio Tecnico Comunale

TAVOLA 1

INDIVIDUAZIONE PLANIMETRICA

Scala: varie


Data: Aprile 2019
Rev.

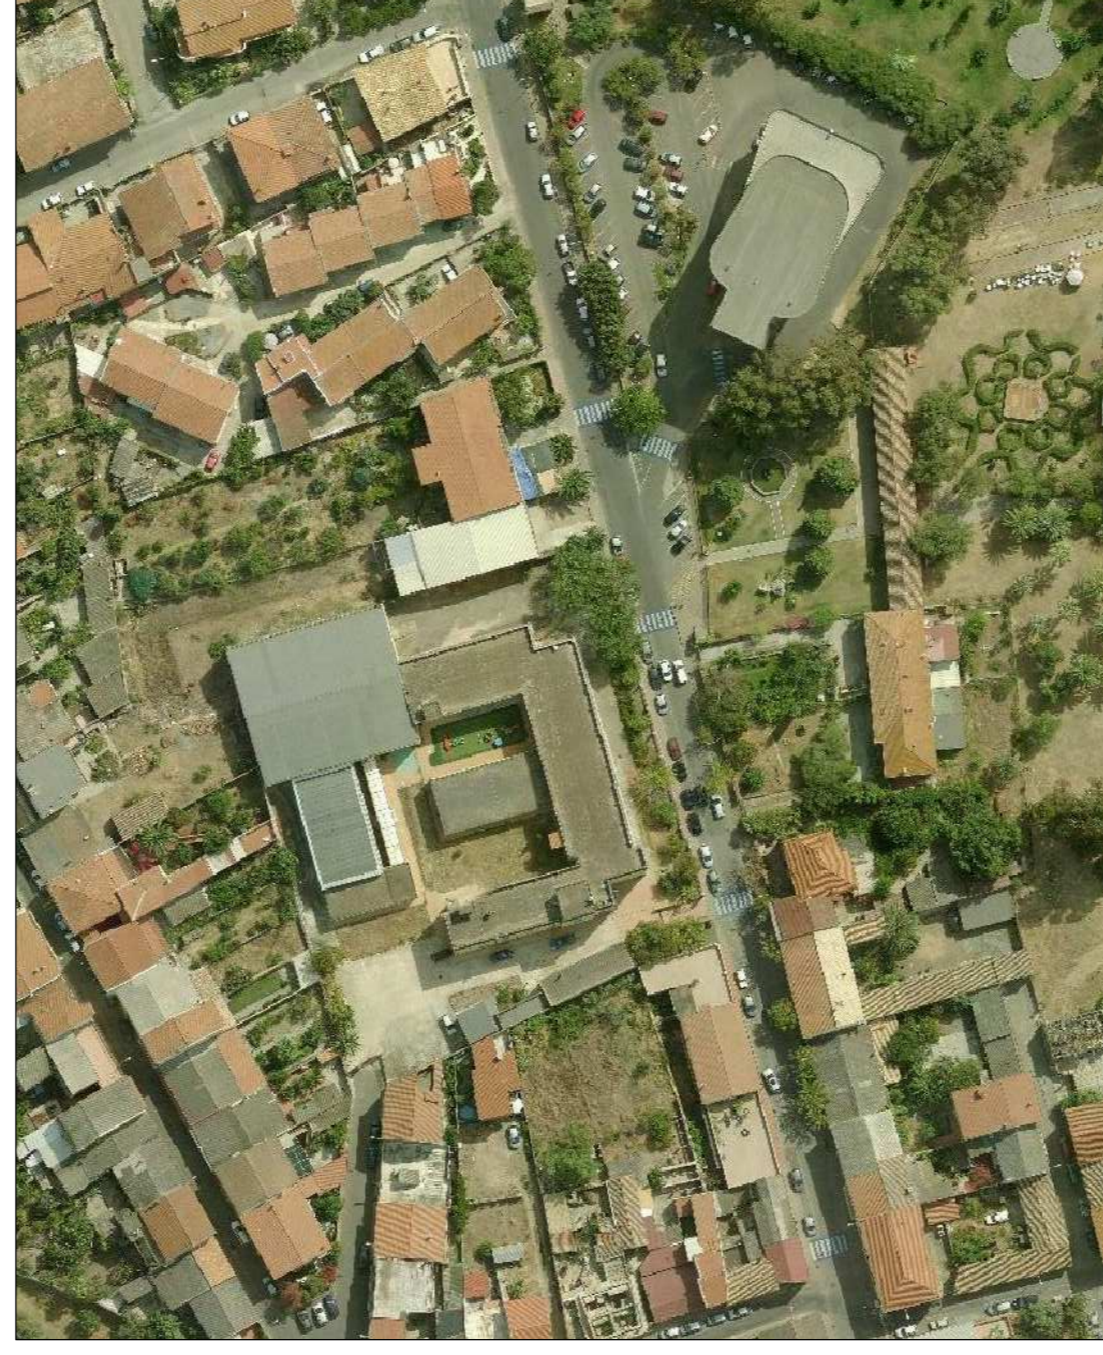


VISTA FOTOGRAFICA ZENITALE



VISTA FOTOGRAFICA INCLINATA A 45°

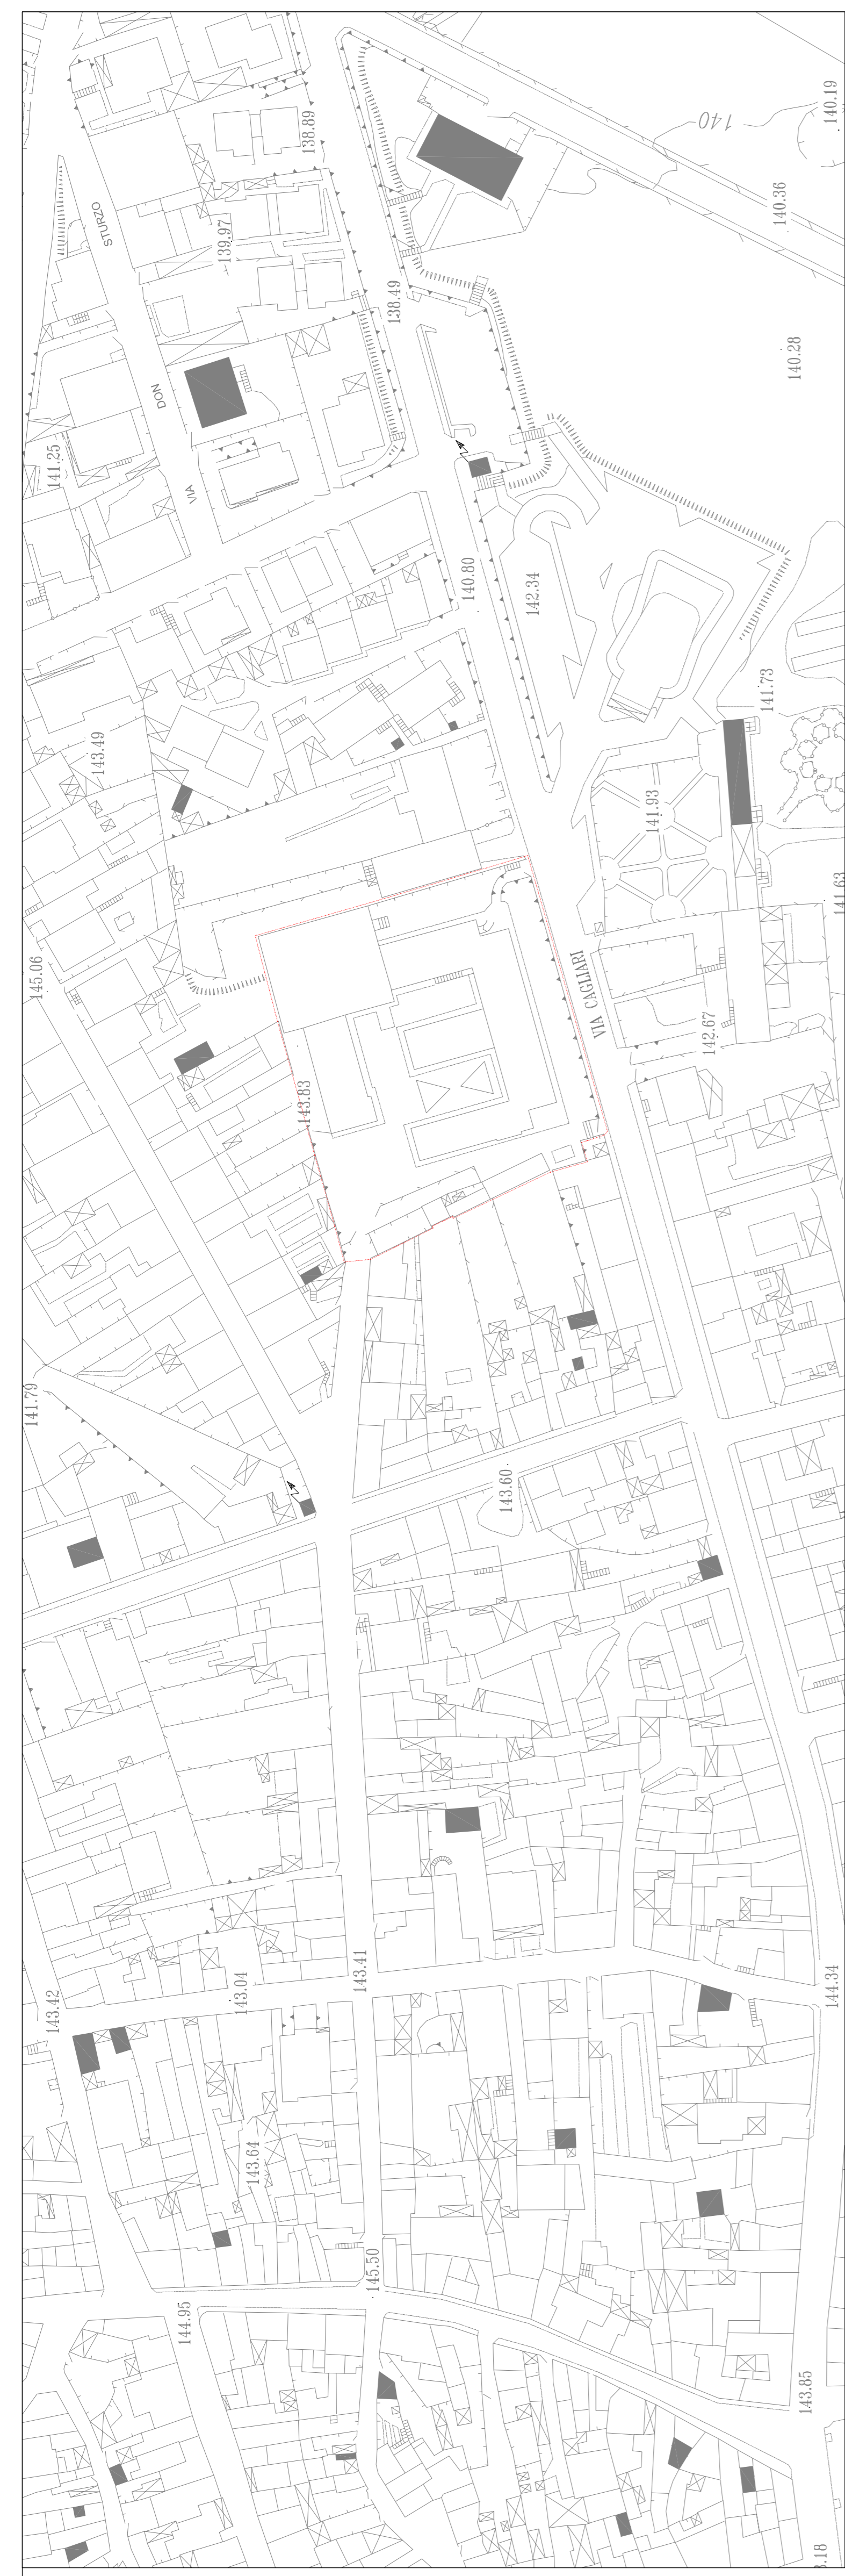

ESTRATTO AEROFOTOGRAMMETRIA. Scala 1:1.000

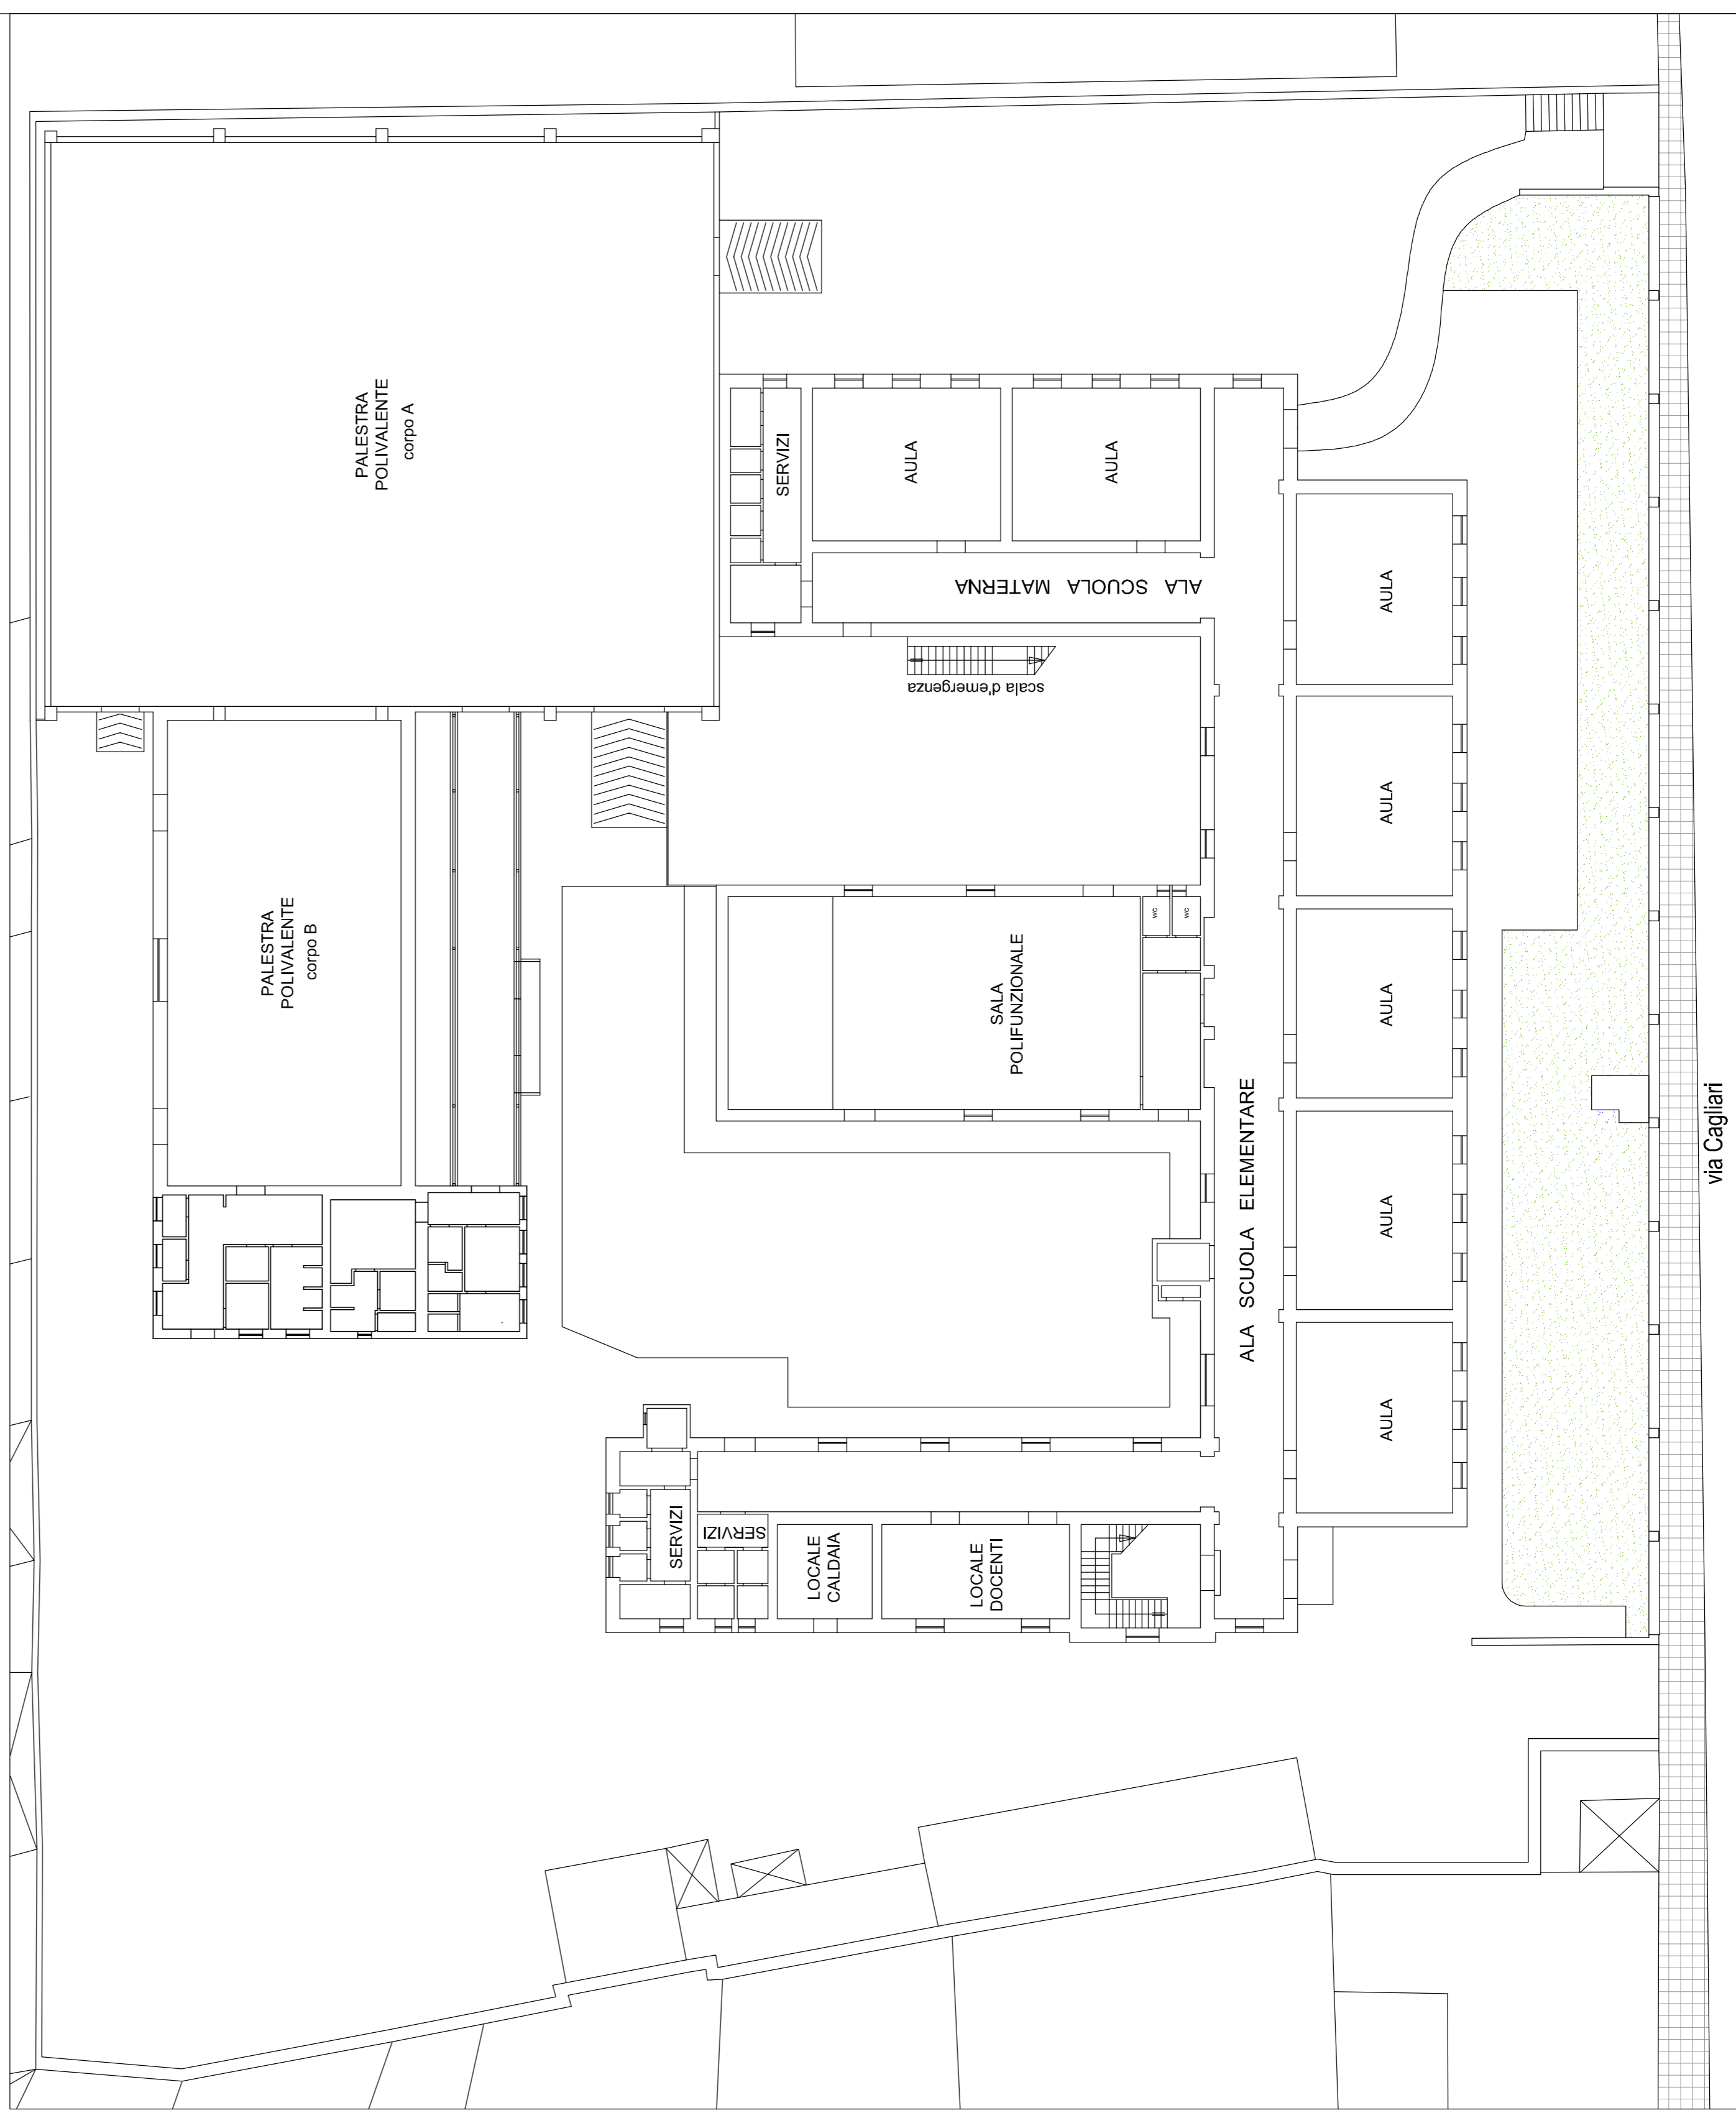

PIANTA GENERALE - SCUOLE ELEMENTARI VIA CAGLIARI. Piano Terra. Scala 1:200

via Cagliari